


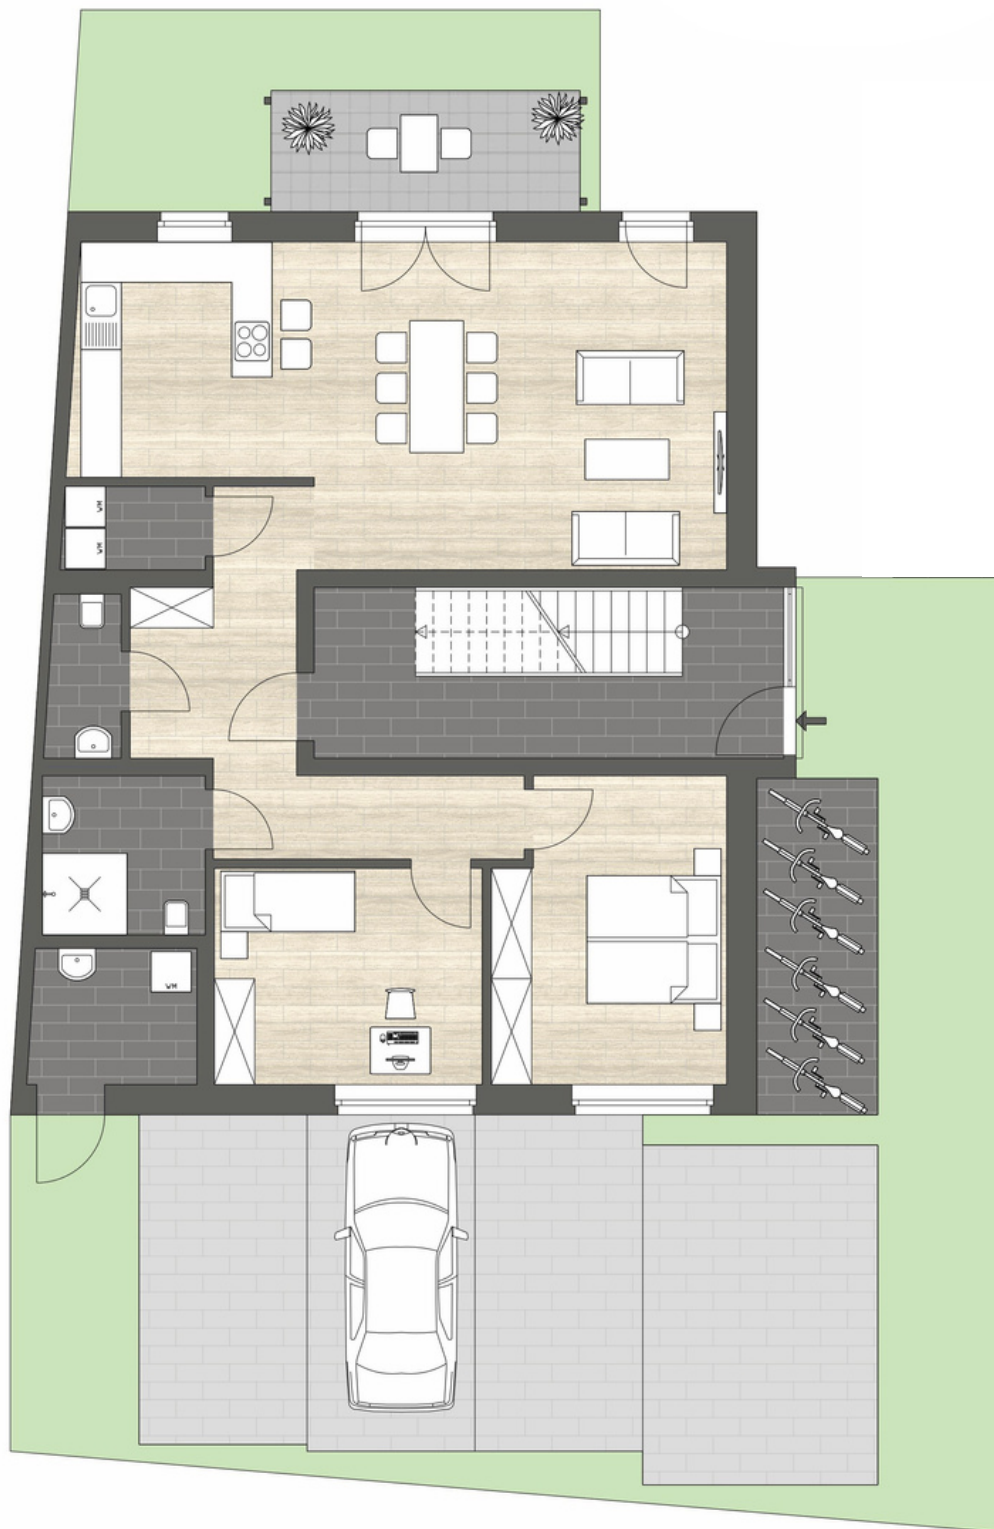

Näherungsweise Darstellung, Änderungen sind ausdrücklich vorbehalten!
Die dargestellten Möbel und Einrichtungsgegenstände sind nicht im Leistungsumfang enthalten.

WOHNUNG 01

EG | 3 Zimmer | 106,97 m²

Diele	3,79 m ²
Garderobe	3,14 m ²
WC	2,56 m ²
Wohnen + Essen	31,80 m ²
Terrasse (50 %)	11,43 m ²
Kochen	12,68 m ²
Abstellraum	2,66 m ²
Flur	5,72 m ²
Bad	5,66 m ²
Kind	12,55 m ²
Schlafen	14,98 m ²

VERTRIEB:

AUST IMMOBILIEN GMBH
02233 405 90 83
INFO@AUST-IMMOBILIEN.DE